

Bartmann Total Solutions in Steel Buildings
 Casa Mondiale
 CH-6745 Giornico / TI
 info@pfetten.ch http://www.wandriegel.com/

C - Profil mit einseitiger Kopfkantung

Länge: _____ mm
 Total: _____ m
 Kopfkantungen: _____ Stck.


Order Nr.: (_____)
 Bezeichnung: (_____)

Einbaulänge: (_____)

Masskette fuer Stegloecher
 D = () ø 14 mm, () ø 18 mm


Masskette fuer Stegloecher
 in Stegmitte
 D = () ø 14 mm, () ø 18 mm

Masskette fuer Oberflanschloecher
 in Flanschmitte
 D = () ø 14 mm, () ø 18 mm

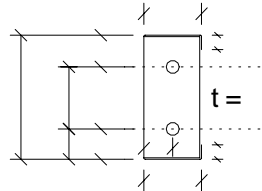

Masskette fuer Unterflanschloecher
 in Flanschmitte
 D = () ø 14 mm, () ø 18 mm

Lochung in Kopflasche links
 D = () ø 14 mm, () ø 18 mm

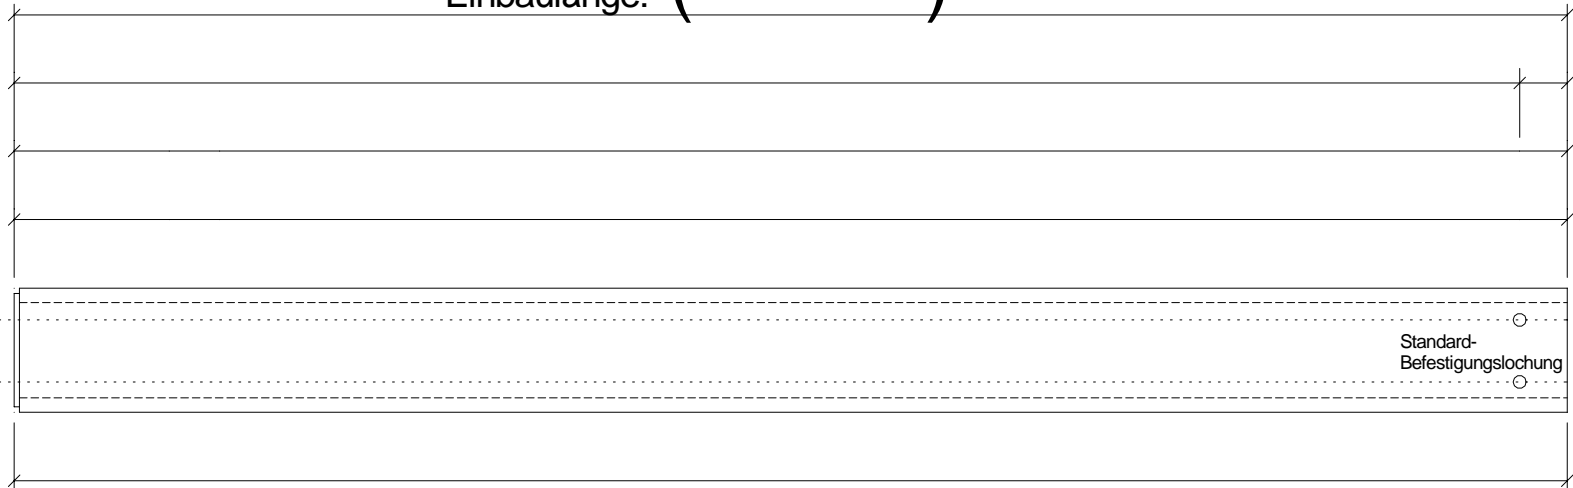

Positionsnummer: (_____) Stückzahl: (_____) wie abgebildet

Positionsnummer: (_____) Stückzahl: (_____) spiegelbildlich

Diese Stückliste ist nur für die Verwendung mit original BTSSB - Produkten vorgesehen. Zuwiderhandlungen können strafrechtliche Konsequenzen nach sich ziehen!

Auftraggeber:

Auftragsnummer:

BTSSB - Angebotsnummer: (_____)

Seite: (_____) von (_____) Seiten