

Bartmann Total Solutions in Steel Buildings  
 Casa Mondiale  
 CH-6745 Giornico / TI  
 info@pfetten.ch <http://www.wandriegel.com/>

## C - Profil mit einseitiger Kopfkantung

Länge: \_\_\_\_\_ mm  
 Total: \_\_\_\_\_ m  
 Kopfkantungen: \_\_\_\_\_ Stck.


Order Nr.: ( \_\_\_\_\_ )  
 Bezeichnung: ( \_\_\_\_\_ )

Einbaulänge: ( \_\_\_\_\_ )

Masskette fuer Stegloecher  
 D = ( ) ø 14 mm, ( ) ø 18 mm


Masskette fuer Stegloecher  
 in Stegmitte  
 D = ( ) ø 14 mm, ( ) ø 18 mm

Masskette fuer Oberflanschloecher  
 in Flanschmitte  
 D = ( ) ø 14 mm, ( ) ø 18 mm

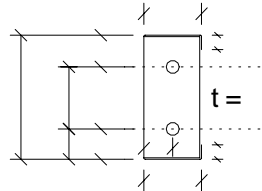

Masskette fuer Unterflanschloecher  
 in Flanschmitte  
 D = ( ) ø 14 mm, ( ) ø 18 mm

Lochung in Kopflasche links  
 D = ( ) ø 14 mm, ( ) ø 18 mm

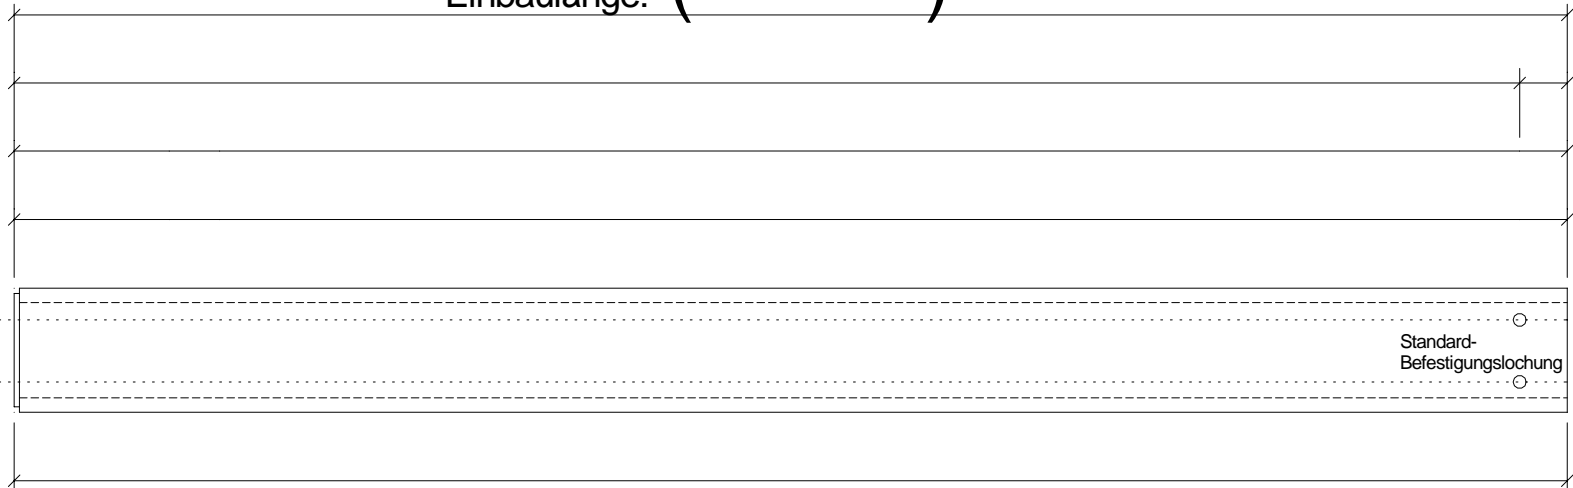

Positionsnummer: ( \_\_\_\_\_ )      Stückzahl: ( \_\_\_\_\_ ) wie abgebildet

Positionsnummer: ( \_\_\_\_\_ )      Stückzahl: ( \_\_\_\_\_ ) spiegelbildlich

Diese Stückliste ist nur für die Verwendung mit original BTSSB - Produkten vorgesehen. Zuwiderhandlungen können strafrechtliche Konsequenzen nach sich ziehen!

Auftraggeber:

Auftragsnummer:

BTSSB - Angebotsnummer: ( \_\_\_\_\_ )

Seite: ( \_\_\_\_\_ ) von ( \_\_\_\_\_ ) Seiten