


Bartmann Total Solutions in Steel Buildings
 Casa Mondiale
 CH-6745 Giornico / TI
<http://www.pfetten.com/>

3.) 1-Feldträgersystem mit Stosslaschen und verstärkten Endfeldern. Innenfeldpfette P2 bei 3-Feld-Objekten. (P3 entfällt!)

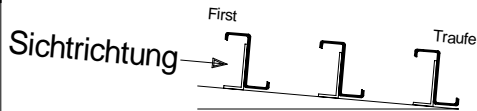


Gesamtlänge: _____ mm
 Total: _____ m

Order Nr.: (_____)
 Bezeichnung: (_____)

Binderabstand: (_____)

- Maskette fuer zusätzliche Stegloecher Ø 18 mm
- Vorgegebene Stegloecher Ø 18 mm
- Maskette fuer Oberflanschoecher Ø 14 mm in Flanschnitte
- Maskette fuer Stegloecher Ø 14 mm in Stegmitte
- Maskette fuer Unterflanschoecher Ø 14 mm in Flanschnitte

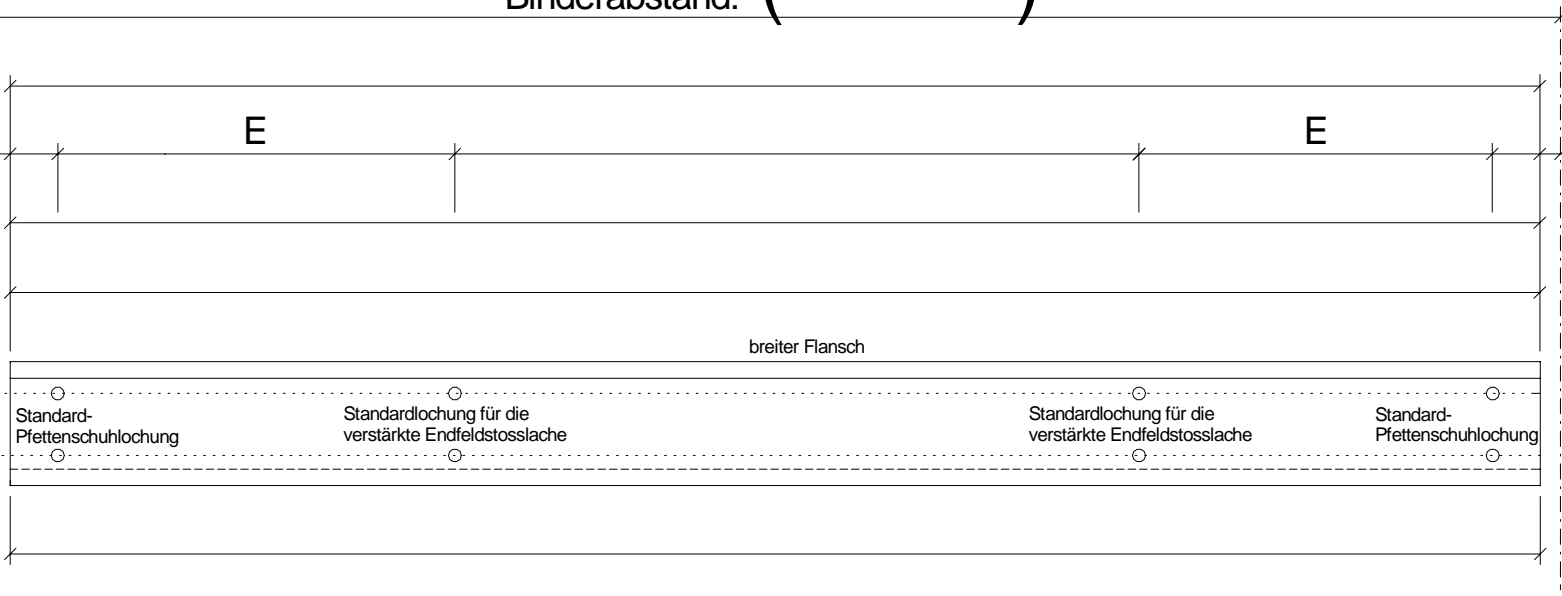

Positionsnummer: (_____) Stückzahl: (_____) wie abgebildet

Positionsnummer: (_____) Stückzahl: (_____) spiegelbildlich

Diese Stückliste ist nur für die Verwendung mit original BTSSB - Produkten vorgesehen. Zuwiderhandlungen können sowohl zivil- als auch strafrechtliche Konsequenzen nach sich ziehen!

Auftraggeber:

Auftragsnummer:

BTSSB - Angebotsnummer: (_____)

Seite: (_____) von (_____) Seiten