


Bartmann Total Solutions in Steel Buildings
 Casa Mondiale
 CH-6745 Giornico / TI
<http://www.pfetten.com/>

3.) 1-Feldträgersystem mit Stosslaschen und verstärkten Endfeldern. Innenfeldpfette P2 / P2x

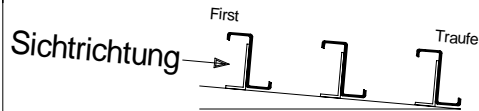

Gesamtlänge: _____ mm
 Total: _____ m

Order Nr.: (_____)
 Bezeichnung: (_____)


Binderabstand: (_____)

Maskette fuer zusätzliche
 Stegloecher Ø 18 mm


Vorgegebene
 Stegloecher Ø 18 mm

Maskette fuer
 Oberflanschoecher
 Ø 14 mm in Flanschnitte

Maskette fuer
 Stegloecher
 Ø 14 mm in Stegmitte

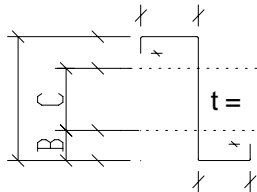

Maskette fuer
 Unterflanschoecher
 Ø 14 mm in Flanschnitte

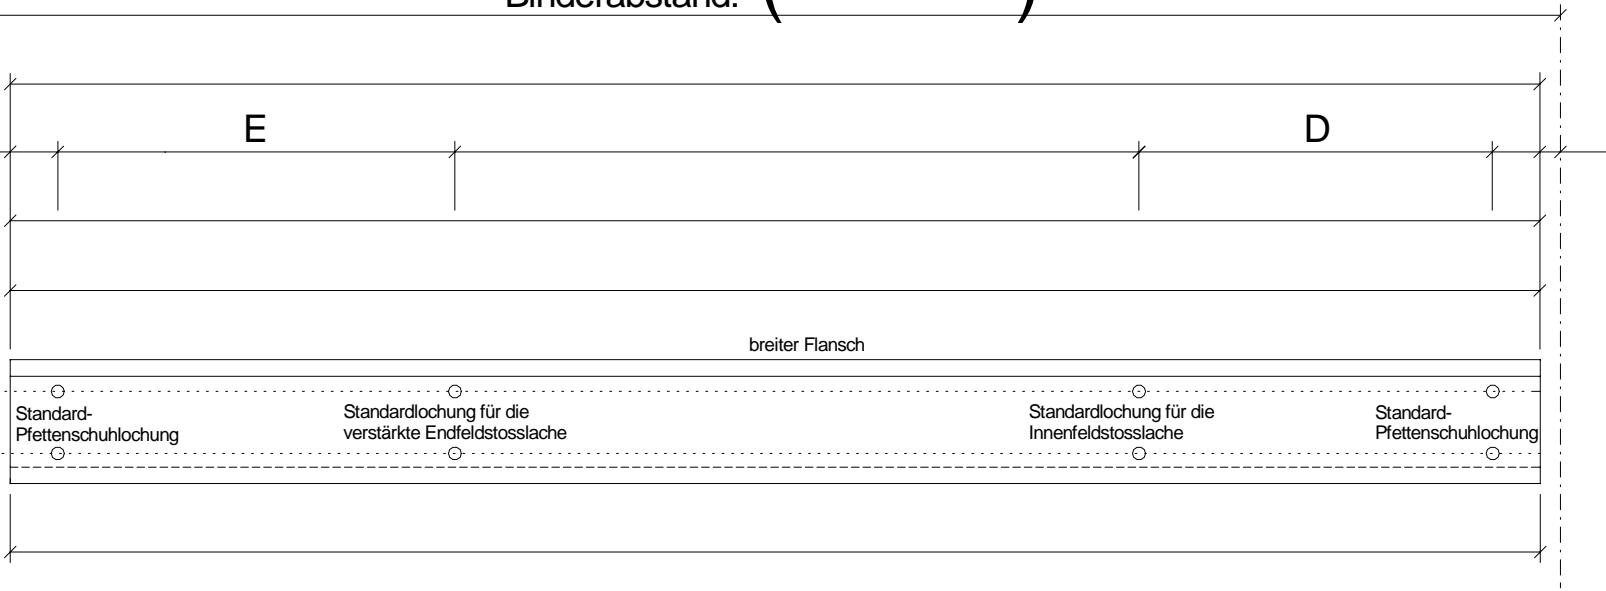

Positionsnummer: (_____) Stückzahl: (_____) wie abgebildet

Positionsnummer: (_____) Stückzahl: (_____) spiegelbildlich

Diese Stückliste ist nur für die Verwendung mit original BTSSB - Produkten vorgesehen. Zuwiderhandlungen können sowohl zivil- als auch strafrechtliche Konsequenzen nach sich ziehen!

Auftraggeber:

Auftragsnummer:

BTSSB - Angebotsnummer: (_____)

Seite: (_____) von (_____) Seiten