


Bartmann Total Solutions in Steel Buildings
 Casa Mondiale
 CH-6745 Giornico / TI
 info@pfetten.ch http://www.stahlpfetten.com/

Sockelprofil / Bodenprofil mit Schrägschnitt.
 Verwandt im Eckbereich Boden - Aussenwandbekleidung

Artikel Nr.:

2653

Sichtrichtung ↓


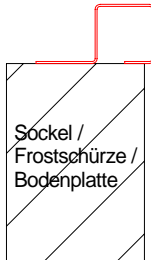


Total: _____ m
 _____ Schrägschnitte Artikel 2654

Länge: ()

() zusätzliche Löcher

Lochdurchmesser
 () ø 11 mm,
 () ø 13 mm
 () ø () mm

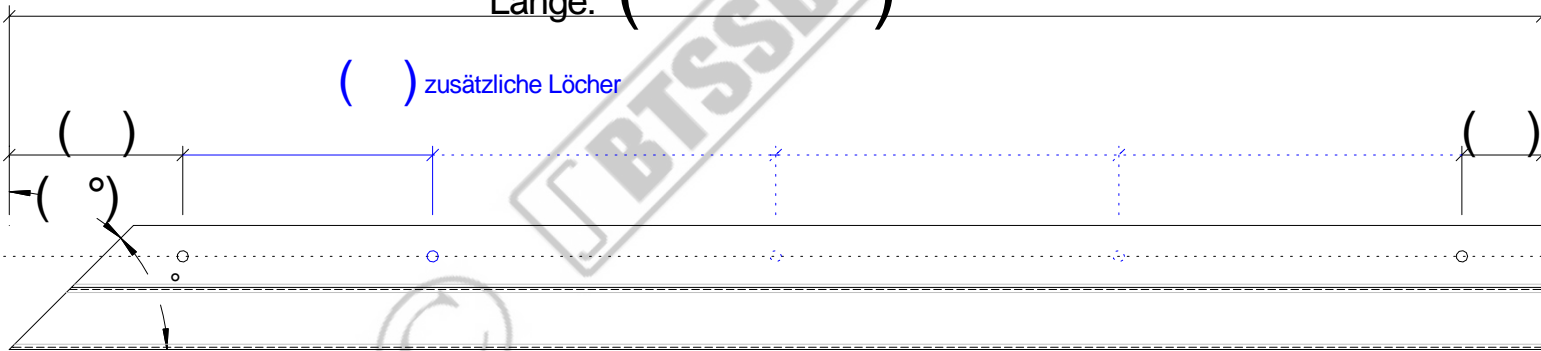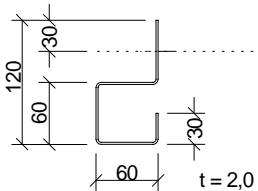

Positionsnummer: () Stückzahl: () wie abgebildet

Positionsnummer: () Stückzahl: () spiegelbildlich

Diese Stückliste ist nur für die Verwendung mit original BTSSB - Produkten vorgesehen. Zuwiderhandlungen können sowohl zivil- als auch strafrechtliche Konsequenzen nach sich ziehen!

Auftraggeber:

Auftragsnummer:

BTSSB - Angebotsnummer: ()

Seite: () von () Seiten